

Projekt

z dnia 21 czerwca 2024 r.

Zatwierdzony przez

**UCHWAŁA NR
RADY GMINY ŻURAWICA**

z dnia 2024 r.

w sprawie zmiany uchwały Nr XXXVI/292/21 Rady Gminy Żurawica z dnia 23 kwietnia 2021r, w sprawie przystąpienia do sporządzenia Miejscowego Planu Zagospodarowania Przestrzennego, terenu położonego w miejscowości Żurawica w Gminie Żurawica

Na podstawie art. 18 ust. 2 pkt 15 ustawy z dnia 8 marca 1990r., o samorządzie gminnym (tekst jednolity Dz. U. z 2024 r., poz. 609 z późn. zm.), art. 14 ust. 1 do ust. 4 oraz art. 27 ustawy z dnia 27 marca 2003r., o planowaniu i zagospodarowaniu przestrzennym (tekst jednolity Dz. U. z 2023 r., poz. 977 z późn. zm.).

**Rada Gminy Żurawica
uchwala, co następuje:**

§ 1. Załącznik graficzny Nr 1 do uchwały Nr XXXVI/292/21 Rady Gminy Żurawica z dnia 23 kwietnia 2021r., w sprawie przystąpienia do sporządzenia Miejscowego Planu Zagospodarowania Przestrzennego, o nazwie „Żurawica 1/2021” terenu położonego w miejscowości Żurawica w Gminie Żurawica, otrzymuje brzmienie jak załącznik graficzny Nr 1 do niniejszej uchwały.

§ 2. Pozostałe ustalenia uchwały Nr XXXVI/292/21 Rady Gminy Żurawica z dnia 23 kwietnia 2021r., pozostają bez zmian.


§ 3. Wykonanie uchwały zleca się Wójtowi Gminy Żurawica.

§ 4. Uchwała wchodzi w życie z dniem podjęcia.

Przewodniczący Rady Gminy
Żurawica

Maciej Gałuszka

Załącznik do uchwały Nr
Rady Gminy Żurawica
z dnia 2024 r.

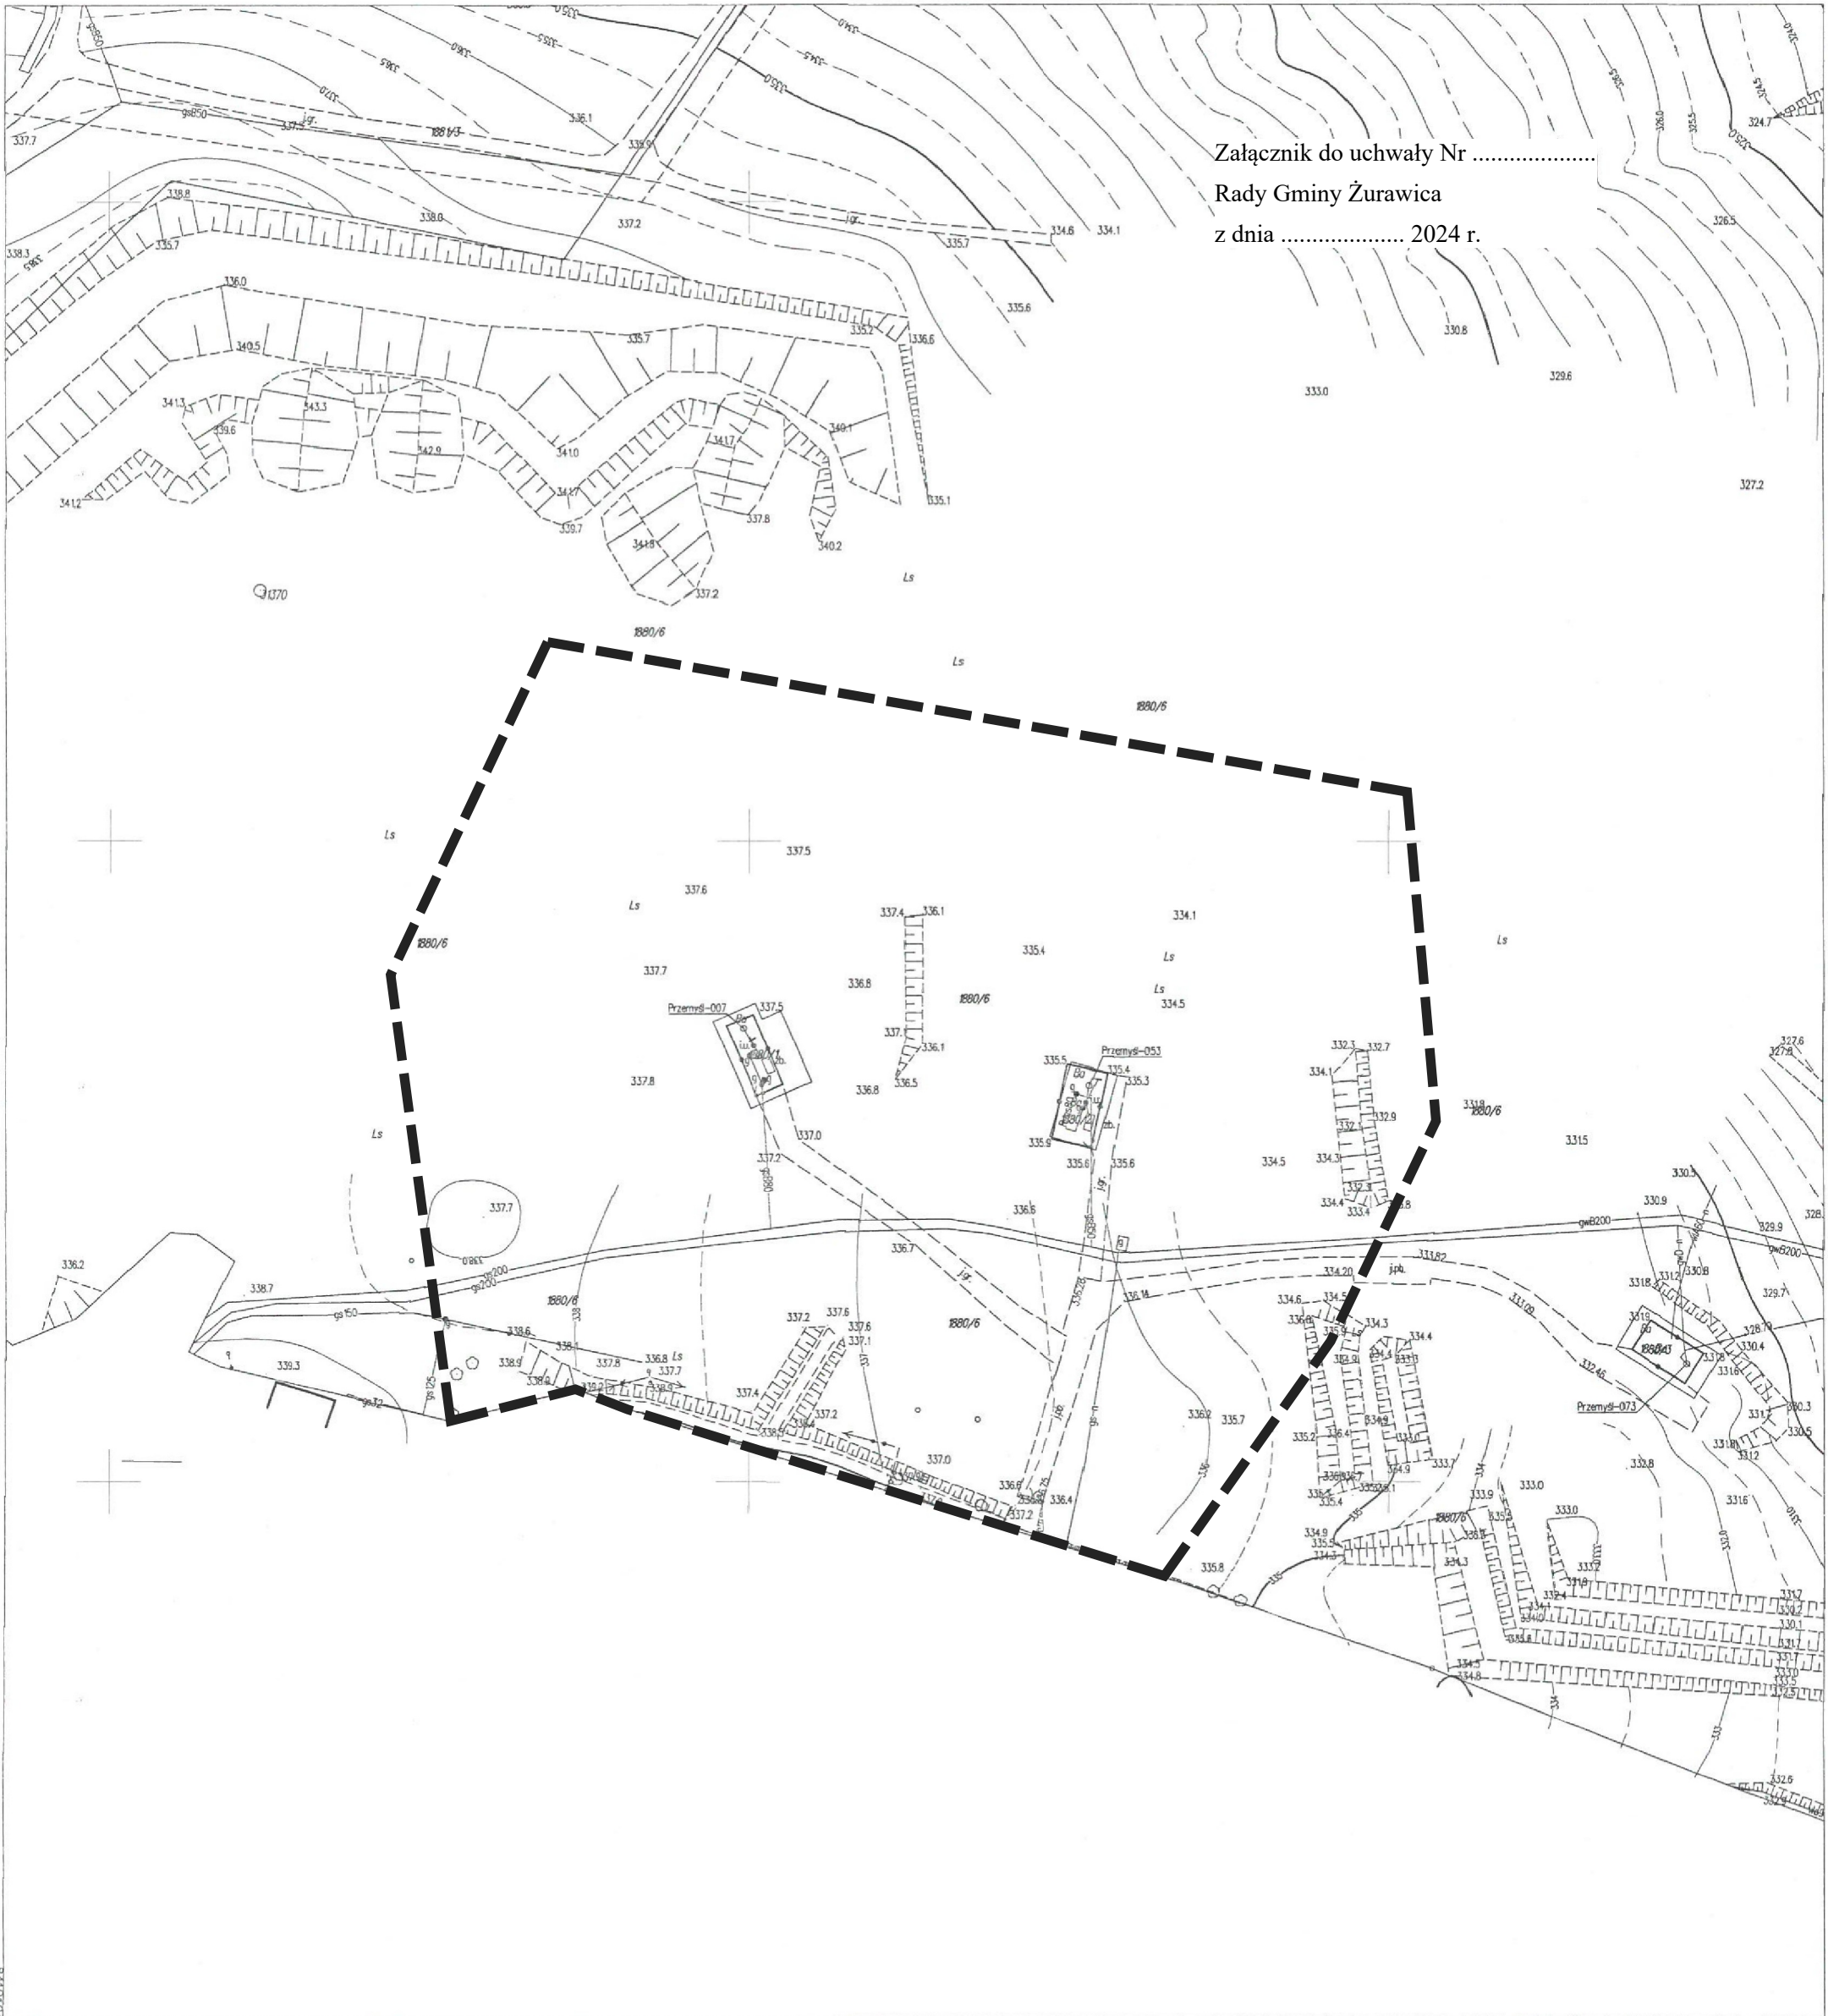

kopia MAPY ZASADNICZEJ

skala 1:1000

Godło: 8.120.09.24.4

Jednostka ewidencyjna: 181310_2 Żurawica

Obręb: 0009 Żurawica


Nr kancelaryjny: 432. 1605 .2022

Współrzędne prostokątne płaskie - układ 2000/8

Układ wysokości - PL-EVRF2007-NH

Poświadczam zgodność niniejszej kopii z treścią materiału państwowego zasobu geodezyjnego i kartograficznego
STAROSTA PRZEMYSKI
Mapa zasadnicza
Nazwa materiału zasobu
P.1813
Identyfikator ewidencyjny materiału zasobu
22.08.2022 r.
Data wykonania kopii
inż. Szymon Fac
imię, nazwisko i podpis osoby reprezentującej organ
STAROSTY GEODETA

ZAŁĄCZNIK GRAFICZNY NR 1
DO UCHWAŁY NR
RADY GMINY ŻURAWICA
Z DNIA R.

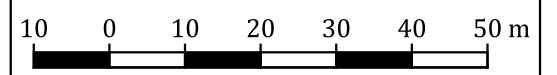

OZNACZENIA:



Granice obszaru objętego uchwałą o przystąpieniu do sporządzenia Miejscowego Planu Zagospodarowania Przestrzennego "Żurawica 1/2021", terenu położonego w miejscowości Żurawica

UZASADNIENIE
DO UCHWAŁY NR
RADY GMINY ŻURAWICA
z dniar.

w sprawie zmiany uchwały Nr XXXVI/292/21 Rady Gminy Żurawica z dnia 23 kwietnia 2021r, w sprawie przystąpienia do sporządzenia Miejscowego Planu Zagospodarowania Przestrzennego, terenu położonego w miejscowości Żurawica w Gminie Żurawica.

1. Wnioskodawcą opracowania Miejscowego Planu Zagospodarowania Przestrzennego, o nazwie „Żurawica 1/2021”, terenu położonego w miejscowości Żurawica w Gminie Żurawica, jest Polskie Górnictwo Naftowe i Gazownictwo S.A. w Warszawie, Oddział w Sanoku, 38-500 Sano, ul. Sienkiewicza 12 (obecnie: PKN ORLEN SA, Oddział Geologii i Eksploatacji PGNiG w Warszawie, 01-224 Warszawa ul. M. Kasprzaka 25A).
2. Zadanie inwestycyjne obejmuje zagospodarowanie odwiertów gazowych Przemysł – 7 i Przemysł – 53 terenów położonych w miejscowości Żurawica.
3. W ramach procedury opracowania planu miejscowego zaistniała potrzeba rozszerzenia granicy terenu planu miejscowego, o teren, który wynika z zachowania strefy 50,0m od odwiertu wolnej od zabudowy kubaturowej. Inwestor, dokonał korekty części graficznej wniosku i wystosował pismo do Wójta Gminy Żurawica, zawierające prośbę, w zakresie zmiany załącznika graficznego Nr 1 do Nr XXXVI/292/21 Rady Gminy Żurawica z dnia 23 kwietnia 2021r, w sprawie przystąpienia do sporządzenia Miejscowego Planu Zagospodarowania Przestrzennego, o nazwie „Żurawica 1/2021”, terenu położonego w miejscowości Żurawica w Gminie Żurawica.

Konsekwencją zmiany załącznika graficznego Nr 1 do uchwały o przystąpieniu do opracowania planu miejscowego, jest cofnięcie się z procedurą, ponieważ nowy kontur terenu w załączniku graficznym do uchwały zmieniającej o przystąpieniu, nie był przedmiotem toku formalno-prawnego sporządzenia planu miejscowego

Podjęcie uchwały w sprawie zmiany uchwały Nr XXXVI/292/21 Rady Gminy Żurawica z dnia 23 kwietnia 2021r, w sprawie przystąpienia do sporządzenia Miejscowego Planu Zagospodarowania Przestrzennego, terenu położonego w miejscowości Żurawica w Gminie Żurawica, w części dotyczącej załącznika Nr 1 określającego granice planu miejscowego, umożliwi wnioskodawcy dalsze prowadzenie toku formalno-prawnego.